



ΕΦΗΜΕΡΙΣ ΤΗΣ ΚΥΒΕΡΝΗΣΕΩΣ

ΤΗΣ ΕΛΛΗΝΙΚΗΣ ΔΗΜΟΚΡΑΤΙΑΣ

ΤΕΥΧΟΣ ΤΕΤΑΡΤΟ **Αρ. Φύλλου 1333**

5 Δεκεμβρίου 2003

ΠΕΡΙΕΧΟΜΕΝΑ

ΑΠΟΦΑΣΕΙΣ

Χαρακτηρισμός ως διατηρητέου του κτιρίου που βρίσκεται εντός των ορίων του οικισμού Άδελε του δήμου Αρκαδίου (Ν. Ρεθύμνης) και καθορισμός ειδικών όρων και περιορισμών δόμησης αυτού. 1

Τροποποίηση του ρυμοτομικού σχεδίου Δήμου Περάματος στο Ο.Τ.31. 2

ΑΠΟΦΑΣΕΙΣ

Αριθ. 46278 (1)

Χαρακτηρισμός ως διατηρητέου του κτιρίου που βρίσκεται εντός των ορίων του οικισμού Άδελε του δήμου Αρκαδίου (Ν. Ρεθύμνης) και καθορισμός ειδικών όρων και περιορισμών δόμησης αυτού.

Η ΥΠΟΥΡΓΟΣ
ΠΕΡΙΒΑΛΛΟΝΤΟΣ, ΧΩΡΟΤΑΞΙΑΣ ΚΑΙ ΔΗΜΟΣΙΩΝ ΕΡΓΩΝ

Έχοντας υπόψη:

1. Τις διατάξεις της παρ. 2 του άρθρου 110 του Κώδικα Βασικής Πολεοδομικής Νομοθεσίας (άρθρο μόνο του κωδικοποιημένου Π.Δ/τος της από 14.7.1999 - Δ΄ 580), όπως αντικαταστάθηκε με την παρ. 2 του άρθρου 3 του Ν. 2831/ 2000 "Τροποποίηση των διατάξεων του Ν. 1577/1985 "Γενικός Οικοδομικός Κανονισμός" και άλλες πολεοδομικές διατάξεις" (Α΄ 140).

2. Τις διατάξεις του άρθρου 29Α του Ν. 1558/1985 "Κυβέρνηση και Κυβερνητικά Όργανα" (Α΄ 137) που προστέθηκε με το άρθρο 27 του Ν. 2081/1992 (Α΄ 154) και τροποποιήθηκε με την παραγρ. 2α του άρθρου 1 του Ν. 2469/ 1997 (Α΄ 38).

3. Την Υ6/31.10.2001 απόφαση του Πρωθυπουργού και της Υπουργού Περιβάλλοντος Χωροταξίας και Δημοσίων Έργων "Ανάθεση αρμοδιοτήτων Υπουργού Περιβάλλοντος Χωροταξίας και Δημοσίων Έργων στους Υφυπουργούς Περιβάλλοντος Χωροταξίας και Δημοσίων Έργων" (Β΄ 1484).

4. Τις διατάξεις της παρ. Β του άρθρου 1 του Π.Δ/τος 28/28.1.1993 "Καθορισμός αρμοδιοτήτων που διατηρούνται από τον Υπουργό και τις Περιφερειακές Υπηρεσίες διανομαρχιακού επιπέδου του Υπουργείου Περιβάλλοντος, Χωροταξίας και Δημοσίων Έργων" (Α΄ 9).

5. Την από 22.4.2003 αιτιολογική έκθεση της Διεύθυνσης Πολεοδομικού Σχεδιασμού - Τμήμα Παραδοσιακών Οικισμών.

6. Την από 3.6.2003 σύμφωνη γνώμη της φερόμενης ιδιοκτήτριας του κτιρίου Ιωσ. Ταταράκη δια του εκπροσώπου της Μηχανικού Στ. Αθανασίου (αριθμ. πρωτ. ΥΠΕΧΩΔΕ 22416/3.6.2003).

7. Το γεγονός ότι από τις κανονιστικές διατάξεις αυτής της απόφασης δεν προκαλείται δαπάνη σε βάρος του κρατικού προϋπολογισμού και του προϋπολογισμού του οικείου Ο.Τ.Α., αποφασίζουμε:

1. Χαρακτηρίζεται ως διατηρητέο το κτίριο που βρίσκεται εντός των ορίων του οικισμού Άδελε του δήμου Αρκαδίου (Ν. Ρεθύμνης), φερόμενο ως ιδιοκτησία Ιωσηφίνας Ταταράκη, όπως φαίνεται με μαύρη διαγράμμιση στο σχετικό πρωτότυπο τοπογραφικό διάγραμμα σε κλίμακα 1:100 και η θέση του στην ευρύτερη περιοχή του οικισμού σημειώνεται στο επίσης σχετικό πρωτότυπο σκαρίφημα θέσης ιδιοκτησίας, που θεωρήθηκαν από τον Προϊστάμενο της Διεύθυνσης Τοπογραφικών Εφαρμογών με την 46278/2003 πράξη του και που αντίτυπά τους σε φωτοσμίκρυνση δημοσιεύονται με την παρούσα απόφαση.

2. Διατηρητέο χαρακτηρίζεται το αρχικό κτίριο, όχι όμως και τυχόν μεταγενέστερες προσθήκες ή στοιχεία που αλλοιώνουν την αρχική αρχιτεκτονική φυσιογνωμία του κτιρίου. Ο καθορισμός αυτών στοιχείων ή προσθηκών πραγματοποιείται από την Επιτροπή Πολεοδομικού και Αρχιτεκτονικού Ελέγχου (Ε.Π.Α.Ε.).

3. Απαγορεύεται κάθε η αφαίρεση, αλλοίωση ή καταστροφή τόσο των επί μέρους αρχιτεκτονικών ή καλλιτεχνικών και διακοσμητικών στοιχείων του χαρακτηριζομένου ως διατηρητέου κτιρίου, όσο και του ίδιου του κτιρίου συνολικά, πλην εκείνων των στοιχείων ή προσκτισμάτων για τα οποία η Ε.Π.Α.Ε. έχει γνωμοδοτήσει για την αφαίρεσή τους.

4. Επιτρέπονται οι εργασίες επισκευής (εκσυγχρονισμός των εγκαταστάσεών και δικτύων) και συντήρησης που συντείνουν στην αποκατάσταση του αρχικού κτιρίου (στο τυπολογικό, μορφολογικό και κατασκευαστικό επίπεδο) και γίνονται κατά τρόπο συμβατό με την κατασκευαστική δομή και τεχνική των κτιρίων.

5. Απαγορεύεται η τοποθέτηση φωτεινών ή μη επιγραφών και διαφημίσεων στο χαρακτηριζόμενο ως διατηρητέο κτίριο, πλην των αναγκαίων επιγραφών, περιορισμένων διαστάσεων, που υποδηλώνουν τη χρήση του.

6. Αιτήσεις για προσθήκη στο διατηρητέο κτίριο αποστέλλονται από την πολεοδομική υπηρεσία, με γνώμη της Ε.Π.Α.Ε., στην αρμόδια υπηρεσία του Υπουργείου Περιβάλλοντος Χωροταξίας και Δημοσίων Έργων, για ειδικές ρυθμί-

σεις σύμφωνα με τις διατάξεις της παρ. 2 του άρθρου 4 του Ν. 1577/1985 "Γ.Ο.Κ.", όπως αντικαταστάθηκε με την παρ. 2 του άρθρου 3 του Ν. 2831/2000 (Α΄ 140), εφόσον δεν παραβλάπτεται το διατηρητέο κτίριο και ο χώρος που το περιβάλλει.

7. Επιτρέπεται, πλην της κατοικίας και η χρήση του παραδοσιακού ξενώνα.

8. Για οποιαδήποτε επέμβαση στο εξωτερικό ή εσωτερικό του διατηρητέου κτιρίου καθώς και για την τοποθέτηση επιγραφών απαιτείται έγκριση της Ε.Π.Α.Ε., ενώ για τυχόν προσθήκη στο διατηρητέο κτίριο ή ανέγερση νέων κτιρίων στον περιβάλλοντα χώρο του απαιτείται επιπλέον και η σύμφωνη γνώμη της αρμόδιας υπηρεσίας του Υπουργείου Περιβάλλοντος Χωροταξίας και Δημοσίων Έργων.


9. Η ισχύς της παρούσας απόφασης αρχίζει από τη δημοσίευσή της στην Εφημερίδα της Κυβερνήσεως.

Η απόφαση αυτή να δημοσιευθεί στην Εφημερίδα της Κυβερνήσεως.

Αθήνα, 20 Νοεμβρίου 2003

Η ΥΦΥΠΟΥΡΓΟΣ

ΡΟΔΟΥΛΑ ΖΗΣΗ

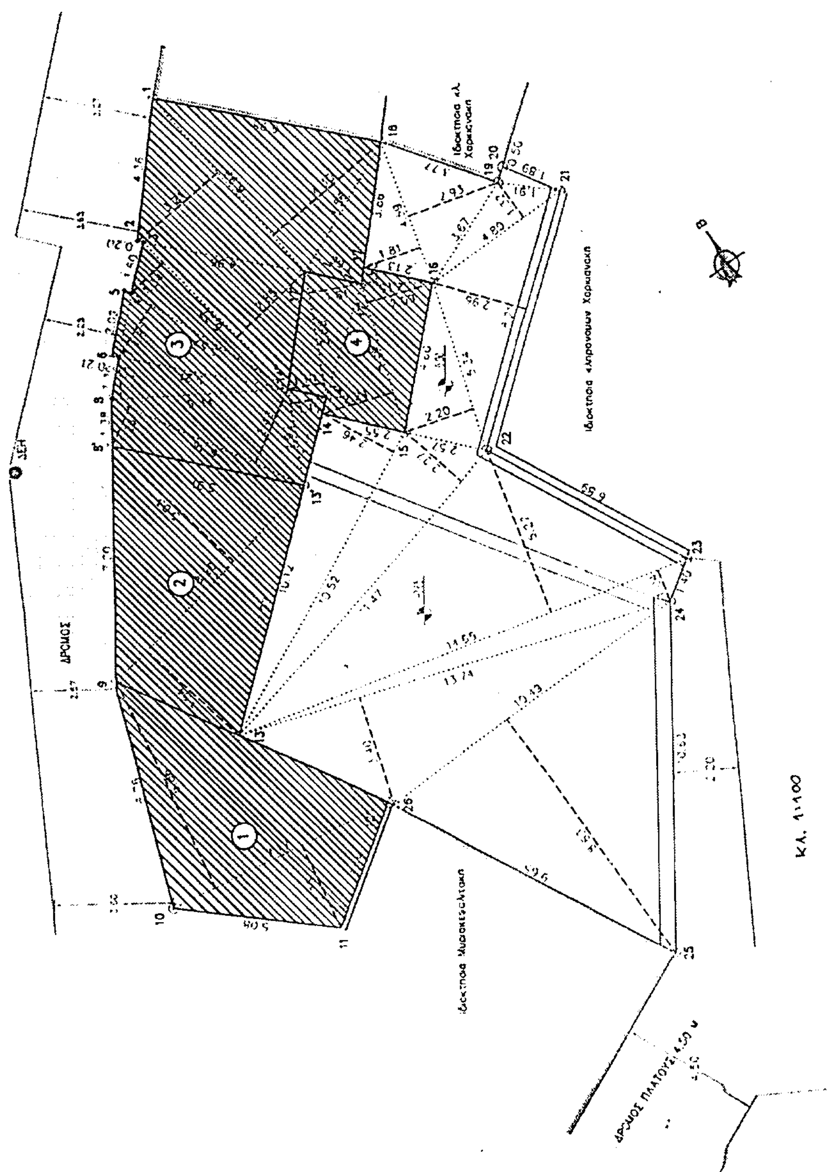

ΣΚΑΡΙΦΗΜΑ ΘΕΣΗΣ ΙΔΙΟΚΤΗΣΙΑΣ

κλ. 1:5000

ΤΟ ΜΕ ΤΑ ΣΤΟΙΧΕΙΑ 1-2-3-4-5-6-7-8-8'-9-10-11-12-26-25-24-23-22-21-20-19-16-1 ΟΙΚΟΠΕΔΟ ΙΔΙΟΚΤΗΣΙΑΣ ΤΑΥΑΡΑΚΗ [illegible] ΕΠΙΦΑΝΕΙΑΣ 525,83 ΜΕΤΣ ΚΕΙΤΑΙ ΕΝΤΟΣ ΤΩΝ ΟΡΙΩΝ ΤΟΥ ΣΧΕΔΙΟΥ ΟΙΚΙΣΜΟΥ, ΕΙΝΑΙ ΑΡΤΙΟ ΚΑΤΑ ΠΑΡΕΚΚΛΙΣΗ ΚΑΙ ΟΙΚΟΔΟΜΗΣΙΜΟ ΣΥΜΦΩΝΑ ΜΕ ΤΙΣ ΚΕΙΜΕΝΕΣ ΠΟΛΕΟΔΟΜΙΚΕΣ ΔΙΑΤΑΞΕΙΣ ΚΑΙ ΔΕΝ ΕΜΠΙΠΤΕΙ ΣΤΙΣ ΔΙΑΤΑΞΕΙΣ ΤΟΥ Ν. 651/77
ΤΑ ΟΡΙΑ ΥΠΟΔΕΙΧΘΗΚΑΝ ΑΠΟ ΤΟΝ ΙΔΙΟΚΤΗΤΗ.

Ο ΙΔΙΟΚΤΗΤΗΣ

Ο ΜΗΧΑΝΙΚΟΣ

Γ. 46278/03
Χαρακτηρισμός ως διατηρητέου του κτιρίου που βρίσκεται εντός των ορίων του οικισμού Άδελε του ν. Ρεθύμνης & καθορισμός ειδικών όρων & περιορισμών δόμησης αυτού.

20 Νοεμβρίου 2003
Δ/ντής

Ι. Γανακόπουλος

Αρ. Φ. 363/03
σχ. 1

ΥΠΟΥΡΓΕΙΟ ΠΕΡΙΒΑΛΛΟΝΤΟΣ ΧΩΡΟΤΑΞΙΑΣ ΚΑΙ ΔΗΜΟΣΙΩΝ ΕΡΓΩΝ

ΔΙΕΥΘΥΝΣΗ ΠΟΛΕΟΔΟΜΙΚΟΥ ΣΧΕΔΙΑΣΜΟΥ
ΤΜΗΜΑ ΠΑΡΑΔΟΣΙΑΚΩΝ ΟΙΚΙΣΜΩΝ

ΘΕΣΗ: ΑΔΕΛΕ, ΔΗΜΟΥ ΑΡΚΑΔΙΟΥ, ΝΟΜΟΥ ΡΕΘΥΜΝΗΣ

ΘΕΜΑ: ΧΑΡΑΚΤΗΡΙΣΜΟΣ ΚΤΙΡΙΟΥ ΩΣ ΔΙΑΤΗΡΗΤΕΟΥ

Αριθ. 12327/Α76/03 (2)

Τροποποίηση του ρυμοτομικού σχεδίου Δήμου Περάματος στο Ο.Τ.31.

Ο ΝΟΜΑΡΧΗΣ ΠΕΙΡΑΙΑ

Έχοντας υπόψη:

1. Τις διατάξεις του Ν.Δ/τος της 17.7.1923 όπως μεταγενέστερα τροποποιήθηκαν και συμπληρώθηκαν και ειδικότερα τα άρθρα 3 και 70.

2. Τις διατάξεις του Α.Ν. 314/1968 (ΦΕΚ 47/Α) όπως τροποποιήθηκαν με το 1018/71 Ν.Δ/γμα (ΦΕΚ 220/Α).

3. Τις διατάξεις του 183/86 Π.Δ/τος (ΦΕΚ 70/Α).

4. Την ΔΤΕ/δ/43511/161/155/13.6.88 εγκύκλιο του ΥΠΕΧΩΔΕ (οδηγίες και προδιαγραφές τροποποιήσεων κ.λπ.).

5. Την 63 Υπουργική απόφαση περί "Οργανισμού και λειτουργίας των κεντρικών υπηρεσιών της ενιαίας Νομαρχιακής Αυτοδιοίκησης Αθηνών - Πειραιά" (ΦΕΚ 395/Β/11.5.95).

6. Το Ν. 3044/2002 (ΦΕΚ 197Α/27.8.2002).

7. Την 113/03 απόφαση του Δημοτικού Συμβουλίου Δήμου Περάματος.

8. Την από 11.9.2003 γνωμοδότηση του ΣΧΟΠ Νομαρχίας Πειραιά (αρ. πρακτ. 22).

9. Την 5031/8.4.2003 εξουσιοδοτική απόφαση του Νομάρχη Πειραιά, αποφασίζουμε:

1. Την Τροποποίηση του Ε.Ρ.Σ. του Δήμου Περάματος στο Ο.Τ.31 με χαρακτηρισμό του οικοπέδου (3) με στοιχεία (Α-Β-Γ-Δ-Ε-Ζ-Η-Θ-Α) σε κοινόχρηστο χώρο.

2. Από τις διατάξεις της απόφασης αυτής προκύπτει δαπάνη σε βάρος του προϋπολογισμού του Δήμου το ύψος της οποίας δεν μπορεί να προσδιοριστεί.

Η απόφαση αυτή να δημοσιευθεί στην Εφημερίδα της Κυβερνήσεως.

Πειραιάς, 25 Σεπτεμβρίου 2003

Με εντολή Νομάρχη
Η Βοηθός Νομάρχης
Ε. ΓΙΑΝΝΟΠΟΥΛΟΥ


462850
462800
462750
462700
462650
4202050
4202000
4201950
ΟΔΟΣ ΠΑΠΑΝΑΣΤΑΣΙΟΥ
ΟΔΟΣ ΤΡΑΠΕΖΟΥΝΤΟΣ
ΟΔΟΣ ΠΛΑΤΑΙΩΝ
ΟΔΟΣ ΑΓ. ΝΙΚΟΛΑΟΥ
ΚΟΙΝΟΧΡΗΣΤΟΣ ΧΩΡΟΣ
ΔΕΞΑΜΕΝΗ
Α
Β
Γ
Δ
Ε
Ζ
Η
Θ

462900

4202050

4202000

4201950

ΕΛΛΗΝΙΚΗ ΔΗΜΟΚΡΑΤΙΑ
ΠΕΡΙΦΕΡΕΙΑ ΑΤΤΙΚΗΣ
ΠΕΡΙΦΕΡΕΙΑΚΗ ΔΙΟΙΚΗΣΗ ΠΕΙΡΑΙΑ
ΔΗΜΟΣ ΠΕΡΑΜΑΤΟΣ
ΤΕΧΝΙΚΗ ΥΠΗΡΕΣΙΑ

ΤΟΠΟΓΡΑΦΙΚΟ ΔΙΑΓΡΑΜΜΑ Ο.Τ.31
ΧΑΡΑΚΤΗΡΙΣΜΟΣ ΟΙΚΟΠΕΔΟΥ 03
ΩΣ ΚΟΙΝΟΧΡΗΣΤΟΥ ΧΩΡΟΥ

Κλίμακα 1:500 ¦ Ιανουάριος 2001

Ο ΕΠΙΒΛΕΠΩΝ — Δ. ΠΑΠΑΓΕΩΡΓΙΟΥ

Ο ΠΡΟΙΣΤΑΜΕΝΟΣ — Μ. ΧΑΤΖΗΙΩΑΝΝΙΔΗΣ

ΘΕΩΡΗΘΗΚΕ
Ο ΔΗΜΑΡΧΟΣ

Ι. ΠΑΤΣΙΛΙΝΑΚΟΣ

ΟΡΟΙ ΔΟΜΗΣΗΣ
(ΔΙΑΤΑΓΜΑ ΡΥΜΟΤΟΜΙΑΣ 25-6-60)
ΑΡΤΙΟΤΗΤΑ : ως παρεχωρήθησαν
ΚΑΛΥΨΗ : 0.70
ΣΔ : 2.6
ΟΡΟΦΟΙ : ΓΟΚ 1985

ΚΤΗΜΑΤΟΛΟΓΙΚΟΣ ΠΙΝΑΚΑΣ

Κ/Α	ΙΔΙΟΚΤΗΤΕΣ	ΔΙΕΥΘΥΝΣΗ
01	ΕΥΔΑΠ	Αγ. Νικολάου 38
02	Μαρτινέλης Χαράλαμπος	Αγ. Νικολάου 40
03	Σπίνος Μιχαήλ	Αγ. Νικολάου 42
04	Χατζηνικολάου Βιργινία	Αγ. Νικολάου 46
05	Χρήστου Δημήτριος	Πλαταιών 4
05	Σπυρέας Παναγιώτης	Πλαταιών 4
05	Σπυρέα Σοφία	Πλαταιών 4
06	Κόκκορας Τηλέμαχος	Πλαταιών 8
06	Κόκκορας Βασίλειος	Πλαταιών 8

12327/Α76/03
τροποποίησης του Ε.Ρ.Σ. του Δήμου Περάματος στο Ο.Τ. 31 με χαρακτηρισμό του οικοπέδου (3) με στοιχεία (Α-Β-Γ-Δ-Ε-Ζ-Η-Θ-Α) σε κοινόχρηστο χώρο
25-09-2003.
Ε. ΓΙΑΝΝΟΠΟΥΛΟΥ




«ΓΙΑ ΧΡΗΣΗ ΔΗΜΟΣΙΑΣ ΥΠΗΡΕΣΙΑ»
ΑΚΡΙΒΕΣ ΑΝΤΙΓΡΑΦΟ
ΠΕΙΡΑΙΑΣ 21-11-2003
Ο
ΤΜΗΜΑΤΑΡΧΗΣ ΤΜΗΜΑΤΟΣ
ΠΟΛΕΟΔ. ΣΧΕΔ.
Ι. ΔΑΣΚΑΛΑΚΗΣ


ΤΟ ΠΑΡΟΝ ΤΟΠΟΓΡΑΦΙΚΟ ΔΙΑΓΡΑΜΜΑ ΑΝΑΡΤΗΘΗΚΕ ΚΑΙ ΣΥΝΟΔΕΥΕΙ ΤΗΝ ΥΠ' ΑΡΙΘΜ. 372/99 ΑΠΟΦΑΣΗ Δ.Σ.

Ο ΔΗΜΑΡΧΟΣ


Ι. ΠΑΤΣΙΛΙΝΑΚΟΣ

ΑΠΟΣΠΑΣΜΑ ΡΥΜΟΤΟΜΙΚΟΥ

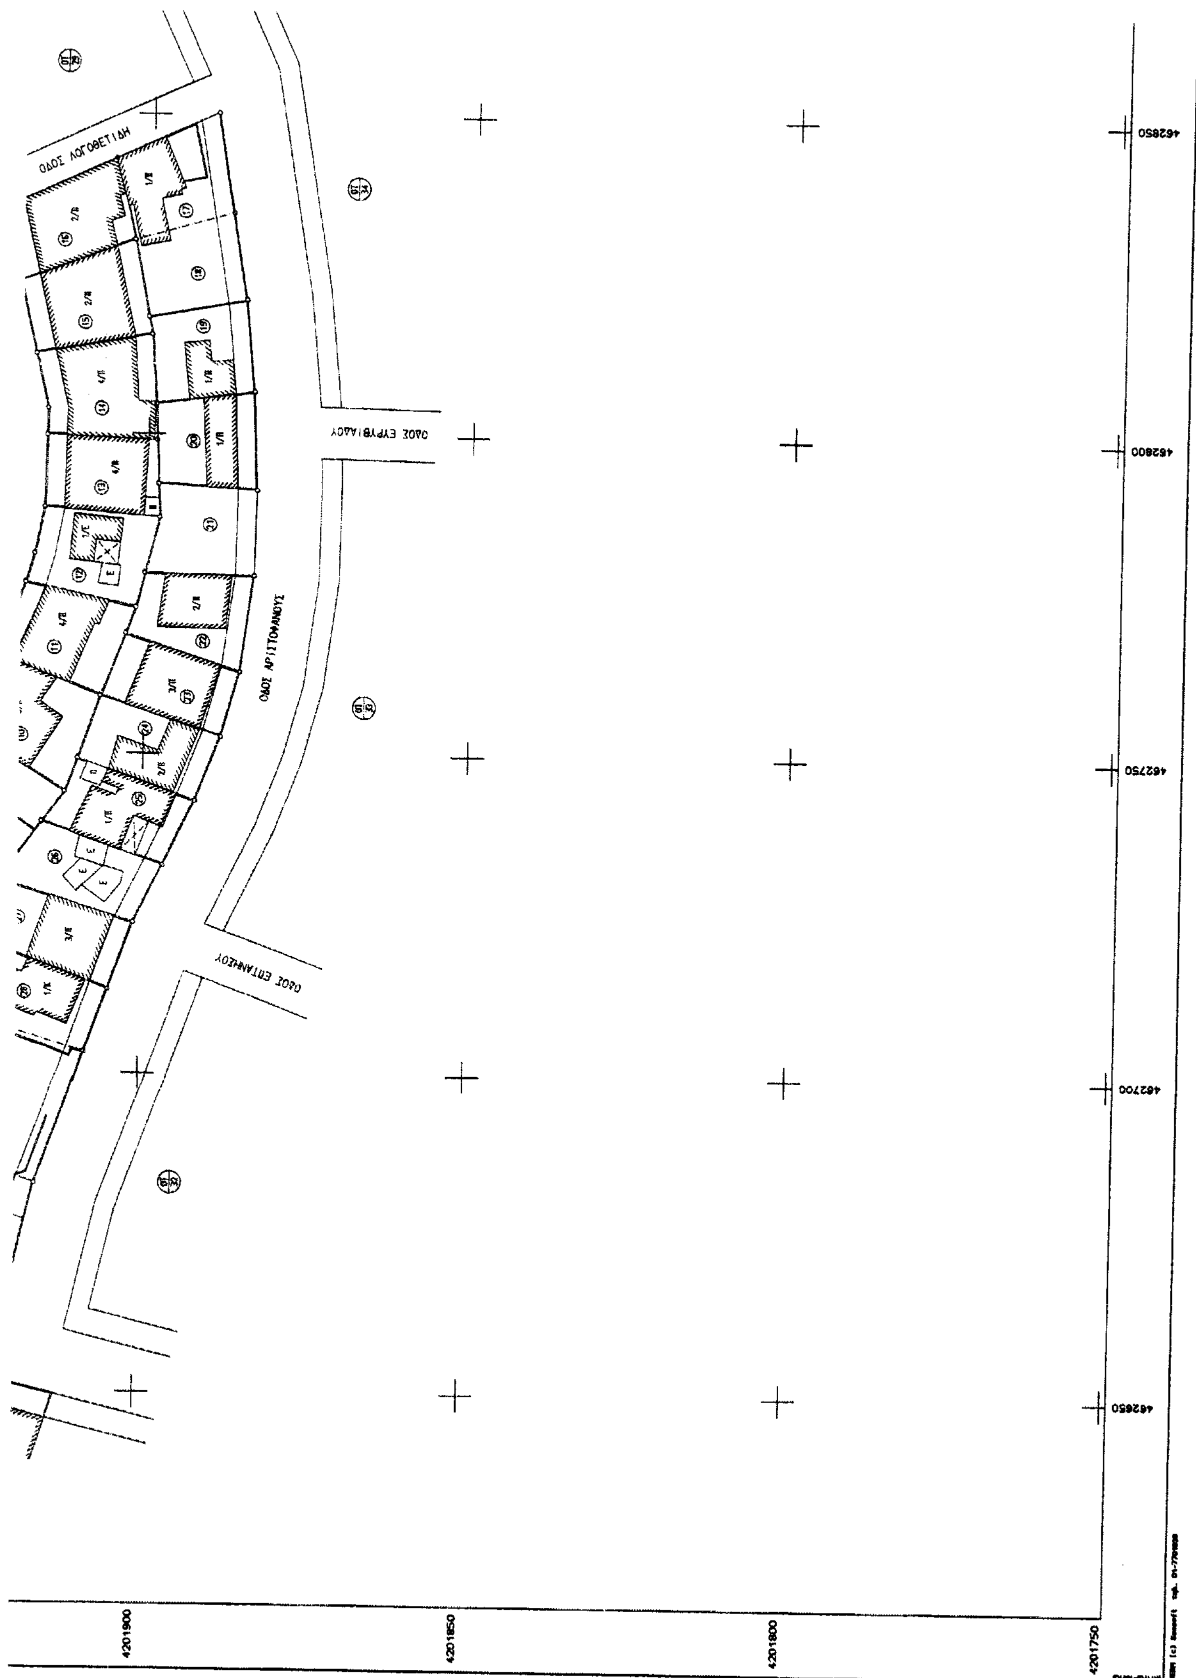
ΟΔΟΣ ΛΟΓΟΘΕΤΙΔΗ
ΟΔΟΣ ΕΥΡΙΠΙΔΟΥ
ΟΔΟΣ ΑΡΙΣΤΟΦΑΝΟΥΣ
ΟΔΟΣ ΕΠΤΑΝΗΣΟΥ
462850
462800
462750
462700
462650
4201900
4201850
4201800
4201750

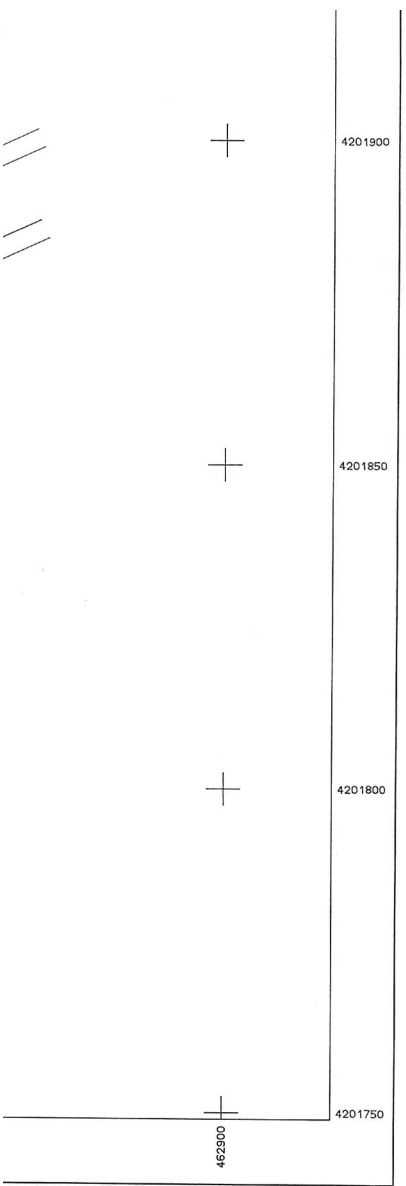

06	Κόκκορα Βενετσιάνα	Πλαταιών	8
07	Παπαδόπουλος Γεώργιος	Πλαταιών	10
07	Ορφανίδου Σταυρούλα	Πλαταιών	10
08	Πελεκάνος Αθανάσιος	Πλαταιών	12
08	Πελεκάνος Γεράσιμος	Πλαταιών	12
08	Πελεκάνος Κωνσταντίνος	Πλαταιών	12
09	Αναγνωστόπουλος Σπυρίδων	Πλαταιών	14
09	Αναγνωστόπουλος Ιωάννης	Πλαταιών	14
10	Τσήτος Χρήστος	Πλαταιών	16
10	Τσήτου Σεραφίνα	Πλαταιών	16
11	Τσίτος Κωνσταντίνος	Πλαταιών	18
11	Μπιλίρης Κωνσταντίνος	Πλαταιών	18
11	Μπιλίρης Βασίλειος	Πλαταιών	18
11	Μπιλίρης Αθανάσιος	Πλαταιών	18
11	Τσίτου Παναγιώτα	Πλαταιών	18
12	Τσαγκαράκης Ιωάννης	Πλαταιών	20
13	Καγιαδάκης Κανάκης	Πλαταιών	22
13	Καγιαδάκης Γεώργιος	Πλαταιών	22
13	Καζάλη Παναγιώτα	Πλαταιών	22
13	Λουτριανάκη Σωτηρία	Πλαταιών	22
14	Δούλος Παναγιώτης	Πλαταιών	24
14	Δούλος Φώτης	Πλαταιών	24
14	Δούλου Παγώνα	Πλαταιών	24
14	Δούλος Κωνσταντίνος	Πλαταιών	24
14	Δούλος Νικόλαος	Πλαταιών	24
14	Δούλου Παναγιώτα	Πλαταιών	24
15	Πετροπούλου Νίκη	Πλαταιών	26
15	Πετρόπουλος Νικόλαος	Πλαταιών	26
15	Πετρόπουλος Ανδρέας	Πλαταιών	26
15	Πετροπούλου Ελένη	Πλαταιών	26
16	Αθανασοπούλου Νικούλα	Πλαταιών	28
17	Αγνωστος	Αριστοφάνους	25
18	Αγνωστος	Αριστοφάνους	23
19	Τουρίκη Αννα	Αριστοφάνους	21
20	Στεφανόγλου Διονυσία	Αριστοφάνους	19
21	Δαλαμπίρας Δημήτριος	Αριστοφάνους	17
22	Βρεττός Δημήτριος	Αριστοφάνους	15
23	Κοτσορές Κωνσταντίνος	Αριστοφάνους	10
23	Κοτσορές Παντελής	Αριστοφάνους	10
23	Κοτσορές Κωνσταντίνος	Αριστοφάνους	13
24	Ταγούζης Χαράλαμπος	Αριστοφάνους	11
24	Ταγούζη Μαρία	Αριστοφάνους	11
24	Γερασίμου Αργυρώ	Αριστοφάνους	11
24	Ταγούζης Γεώργιος	Αριστοφάνους	11
25	Παπαδάκη Παναγιώτα	Αριστοφάνους	9
25	Παπαδάκης Κωνσταντίνος	Αριστοφάνους	9
26	Μπαλτάς Χρήστος	Αριστοφάνους	7
26	Μπαλτάς Αιμίλιος	Αριστοφάνους	7
26	Μπαλτά Μαρία	Αριστοφάνους	7
26	Μπαλτάς Βασίλειος	Αριστοφάνους	7
27	Κυριακάκη Αργυρώ	Αριστοφάνους	5
27	Κυριακάκης Μιχαήλ	Αριστοφάνους	5
28	Καραβά-Δίβαρη Μαριάνθη	Αριστοφάνους	3
29	Χριστοδουλάκης	Αγ. Νικολάου	57
30	Καστρινός	Αγ. Νικολάου	59
31	Αγνωστος	Αγ. Νικολάου	61

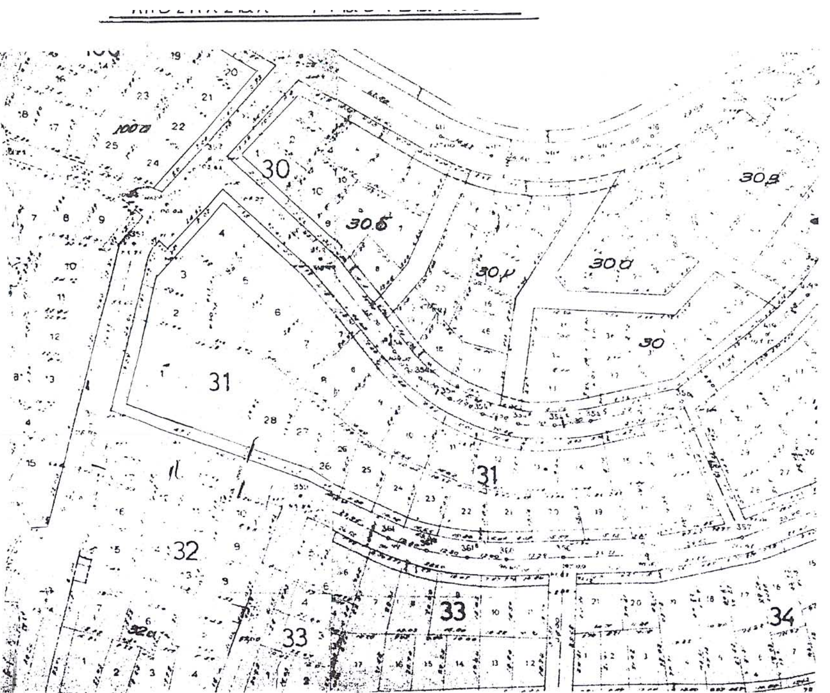

ΕΘΝΙΚΟ ΤΥΠΟΓΡΑΦΕΙΟ
Για τεχνικούς λόγους στο σχεδιάγραμμα έγινε σμίκρυνση κατά ποσοστό 43 %

Τεχνικό Γραφείο Μελετών
ΠΑΝΑΓΙΩΤΗΣ ΧΙΩΤΗΣ ΤΟΠΟΓΡΑΦΟΣ ΜΗΧΑΝΙΚΟΣ Ε.Μ.Π.
Κονίτσης 1, 183 45 Μοσχάτο - τηλ. 9561254, τηλ/fax 9578418

θέμα	ΚΤΗΜΑΤΟΓΡΑΦΙΚΟ ΔΙΑΓΡΑΜΜΑ	
έργο	ΧΑΡΑΚΤΗΡΙΣΜΟΣ ΟΙΚΟΠΕΔΟΥ 03	
θέση	Ο.Τ.31 ΔΗΜΟΥ ΠΕΡΑΜΑΤΟΣ	
εργοδότης	ΔΗΜΟΣ ΠΕΡΑΜΑΤΟΣ	
ημερομηνία	ΙΑΝΟΥΑΡΙΟΣ 2001	υπογραφή

κλίμακα	1:500
ισοδιάσταση	
αρ. σχεδίου	A1